


山口県民文化ホールいわくに コンサートホール舞台断面図

2023.4更新

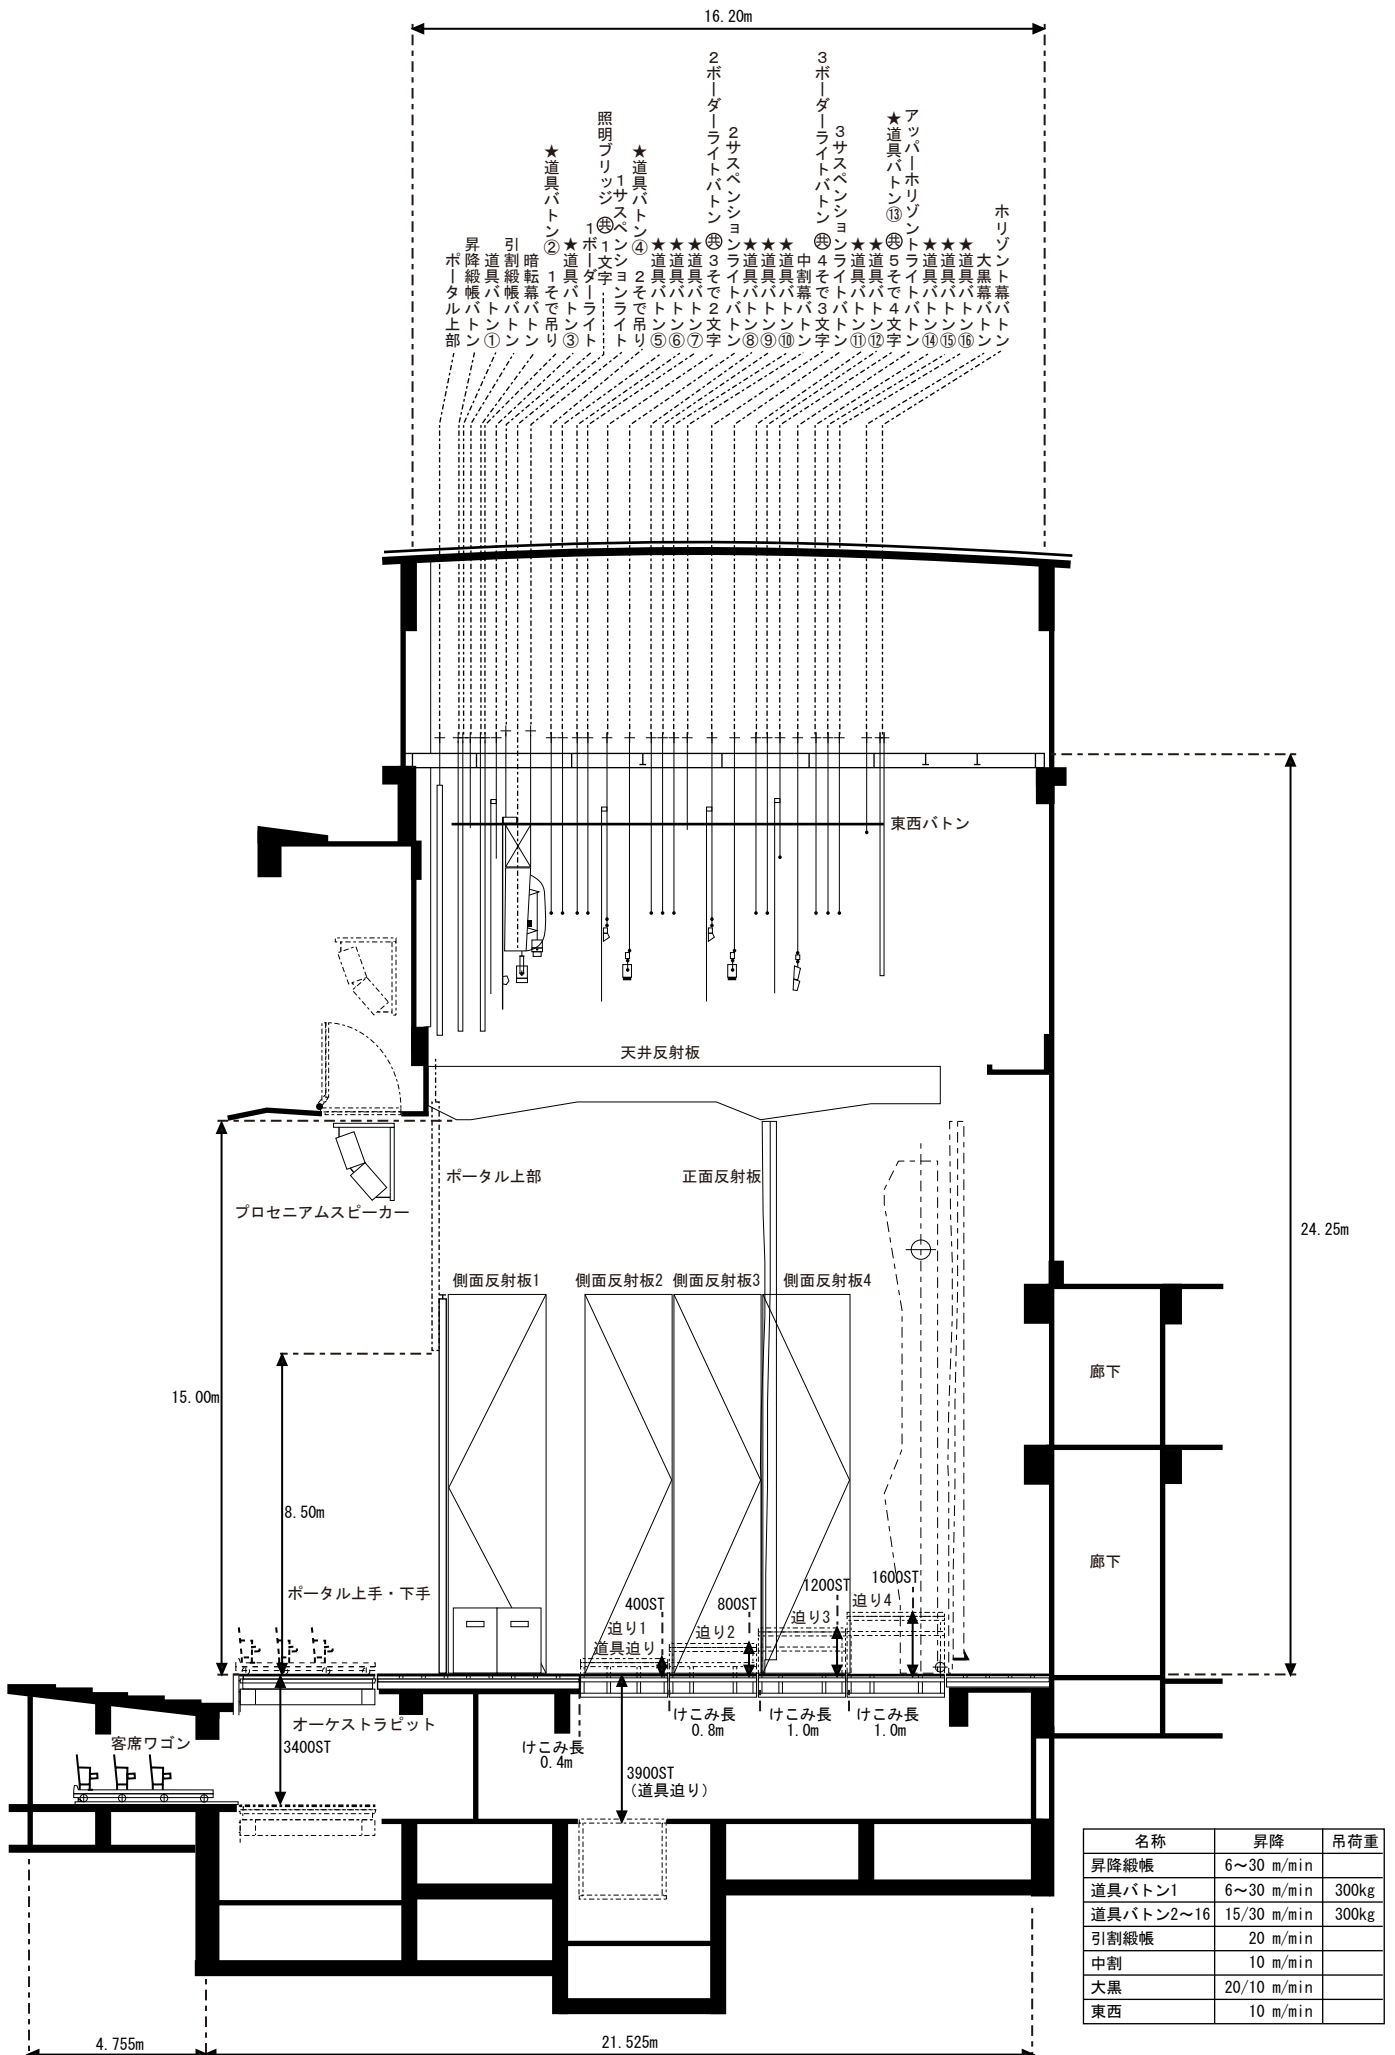

名称	昇降	吊荷重
昇降綴帳	6~30 m/min	
道具パトン1	6~30 m/min	300kg
道具パトン2~16	15/30 m/min	300kg
引割綴帳	20 m/min	
中割	10 m/min	
大黒	20/10 m/min	
東西	10 m/min	