山口県民文化ホールいわくに　コンサートホール舞台平面図

プロセニアム間口	18.87m
トーメンター間口	18.87m～15.00m
奥行	13.785m～8.835m
プロセニアム高さ	15.00m～8.50m

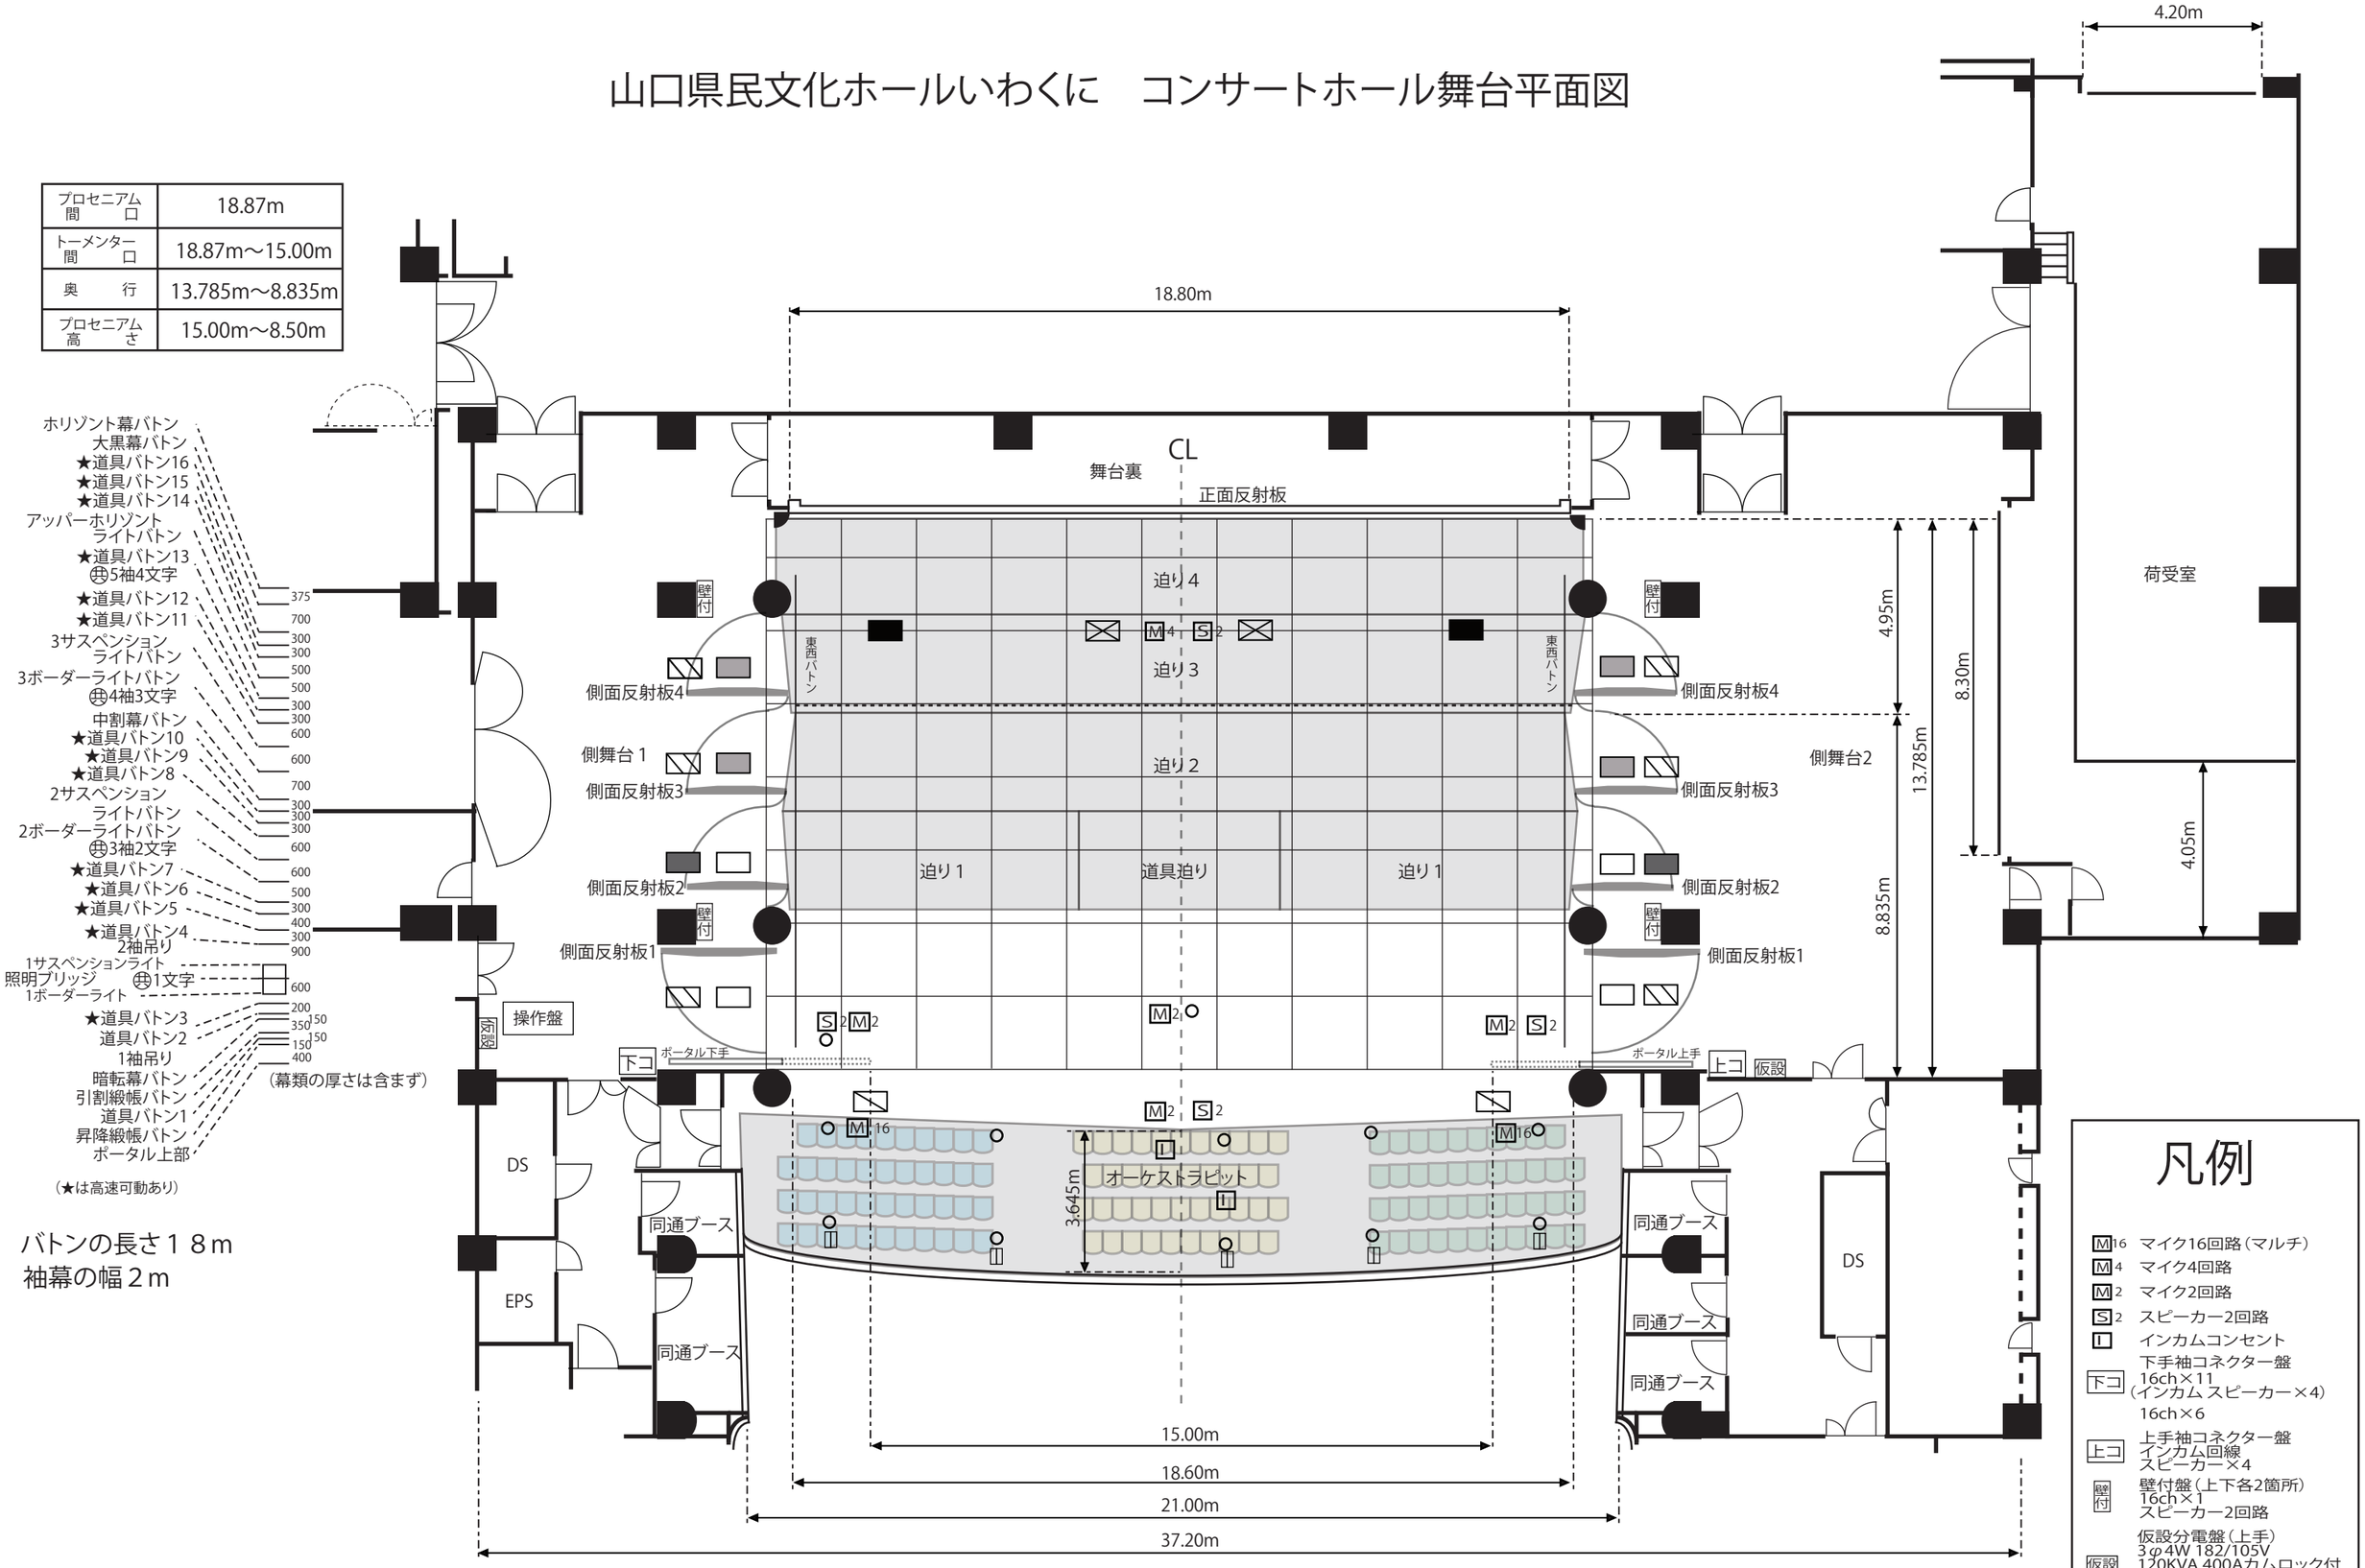

凡例

- M16　マイク16回路（マルチ）
- M4　マイク4回路
- M2　マイク2回路
- S2　スピーカー2回路
- I　インカムコンセント
- 下コ　下手袖コネクター盤 16ch×11（インカム スピーカー×4）16ch×6
- 上コ　上手袖コネクター盤 インカム回線 スピーカー×4
- 壁付　壁付盤（上下各2箇所） 16ch×1 スピーカー2回路
- 仮設　仮設分電盤（上手） 3φ4W 182/105V 120KVA 400Aカムロック付 仮設分電盤（上手、下手） 1φ3W 210/105V 100A