


山口県民文化ホールいわくに コンサートホール舞台平面図

プロセニウム間	18.87m
トーマンター間	18.87m~15.00m
奥行	13.785m~8.835m
プロセニウム高さ	15.00m~8.50m

- 水平幕ボタン
 - 大黒幕ボタン
 - ★道具ボタン16
 - ★道具ボタン15
 - ★道具ボタン14
 - アップー水平幕
 - ライトボタン
 - ★道具ボタン13
 - ⊕5そで4文字
 - ★道具ボタン12
 - ★道具ボタン11
 - 3サスペンション
 - ライトボタン
 - 3ボーダーライトボタン
 - ⊕4そで3文字
 - 中割幕ボタン
 - ★道具ボタン10
 - ★道具ボタン9
 - ★道具ボタン8
 - 2サスペンション
 - ライトボタン
 - 2ボーダーライトボタン
 - ⊕3そで2文字
 - ★道具ボタン7
 - ★道具ボタン6
 - ★道具ボタン5
 - ★道具ボタン4
 - 2そで吊り
 - 20A-35回路
 - 1サスペンションライト
 - 照明ブリッジ
 - 1ボーダーライト
 - ★道具ボタン3
 - 1そで吊り
 - ★道具ボタン2
 - 暗転幕ボタン
 - 引割綴帳ボタン
 - ★道具ボタン1
 - 昇降綴帳ボタン
 - ポータル上部
- (★は高速可動あり)

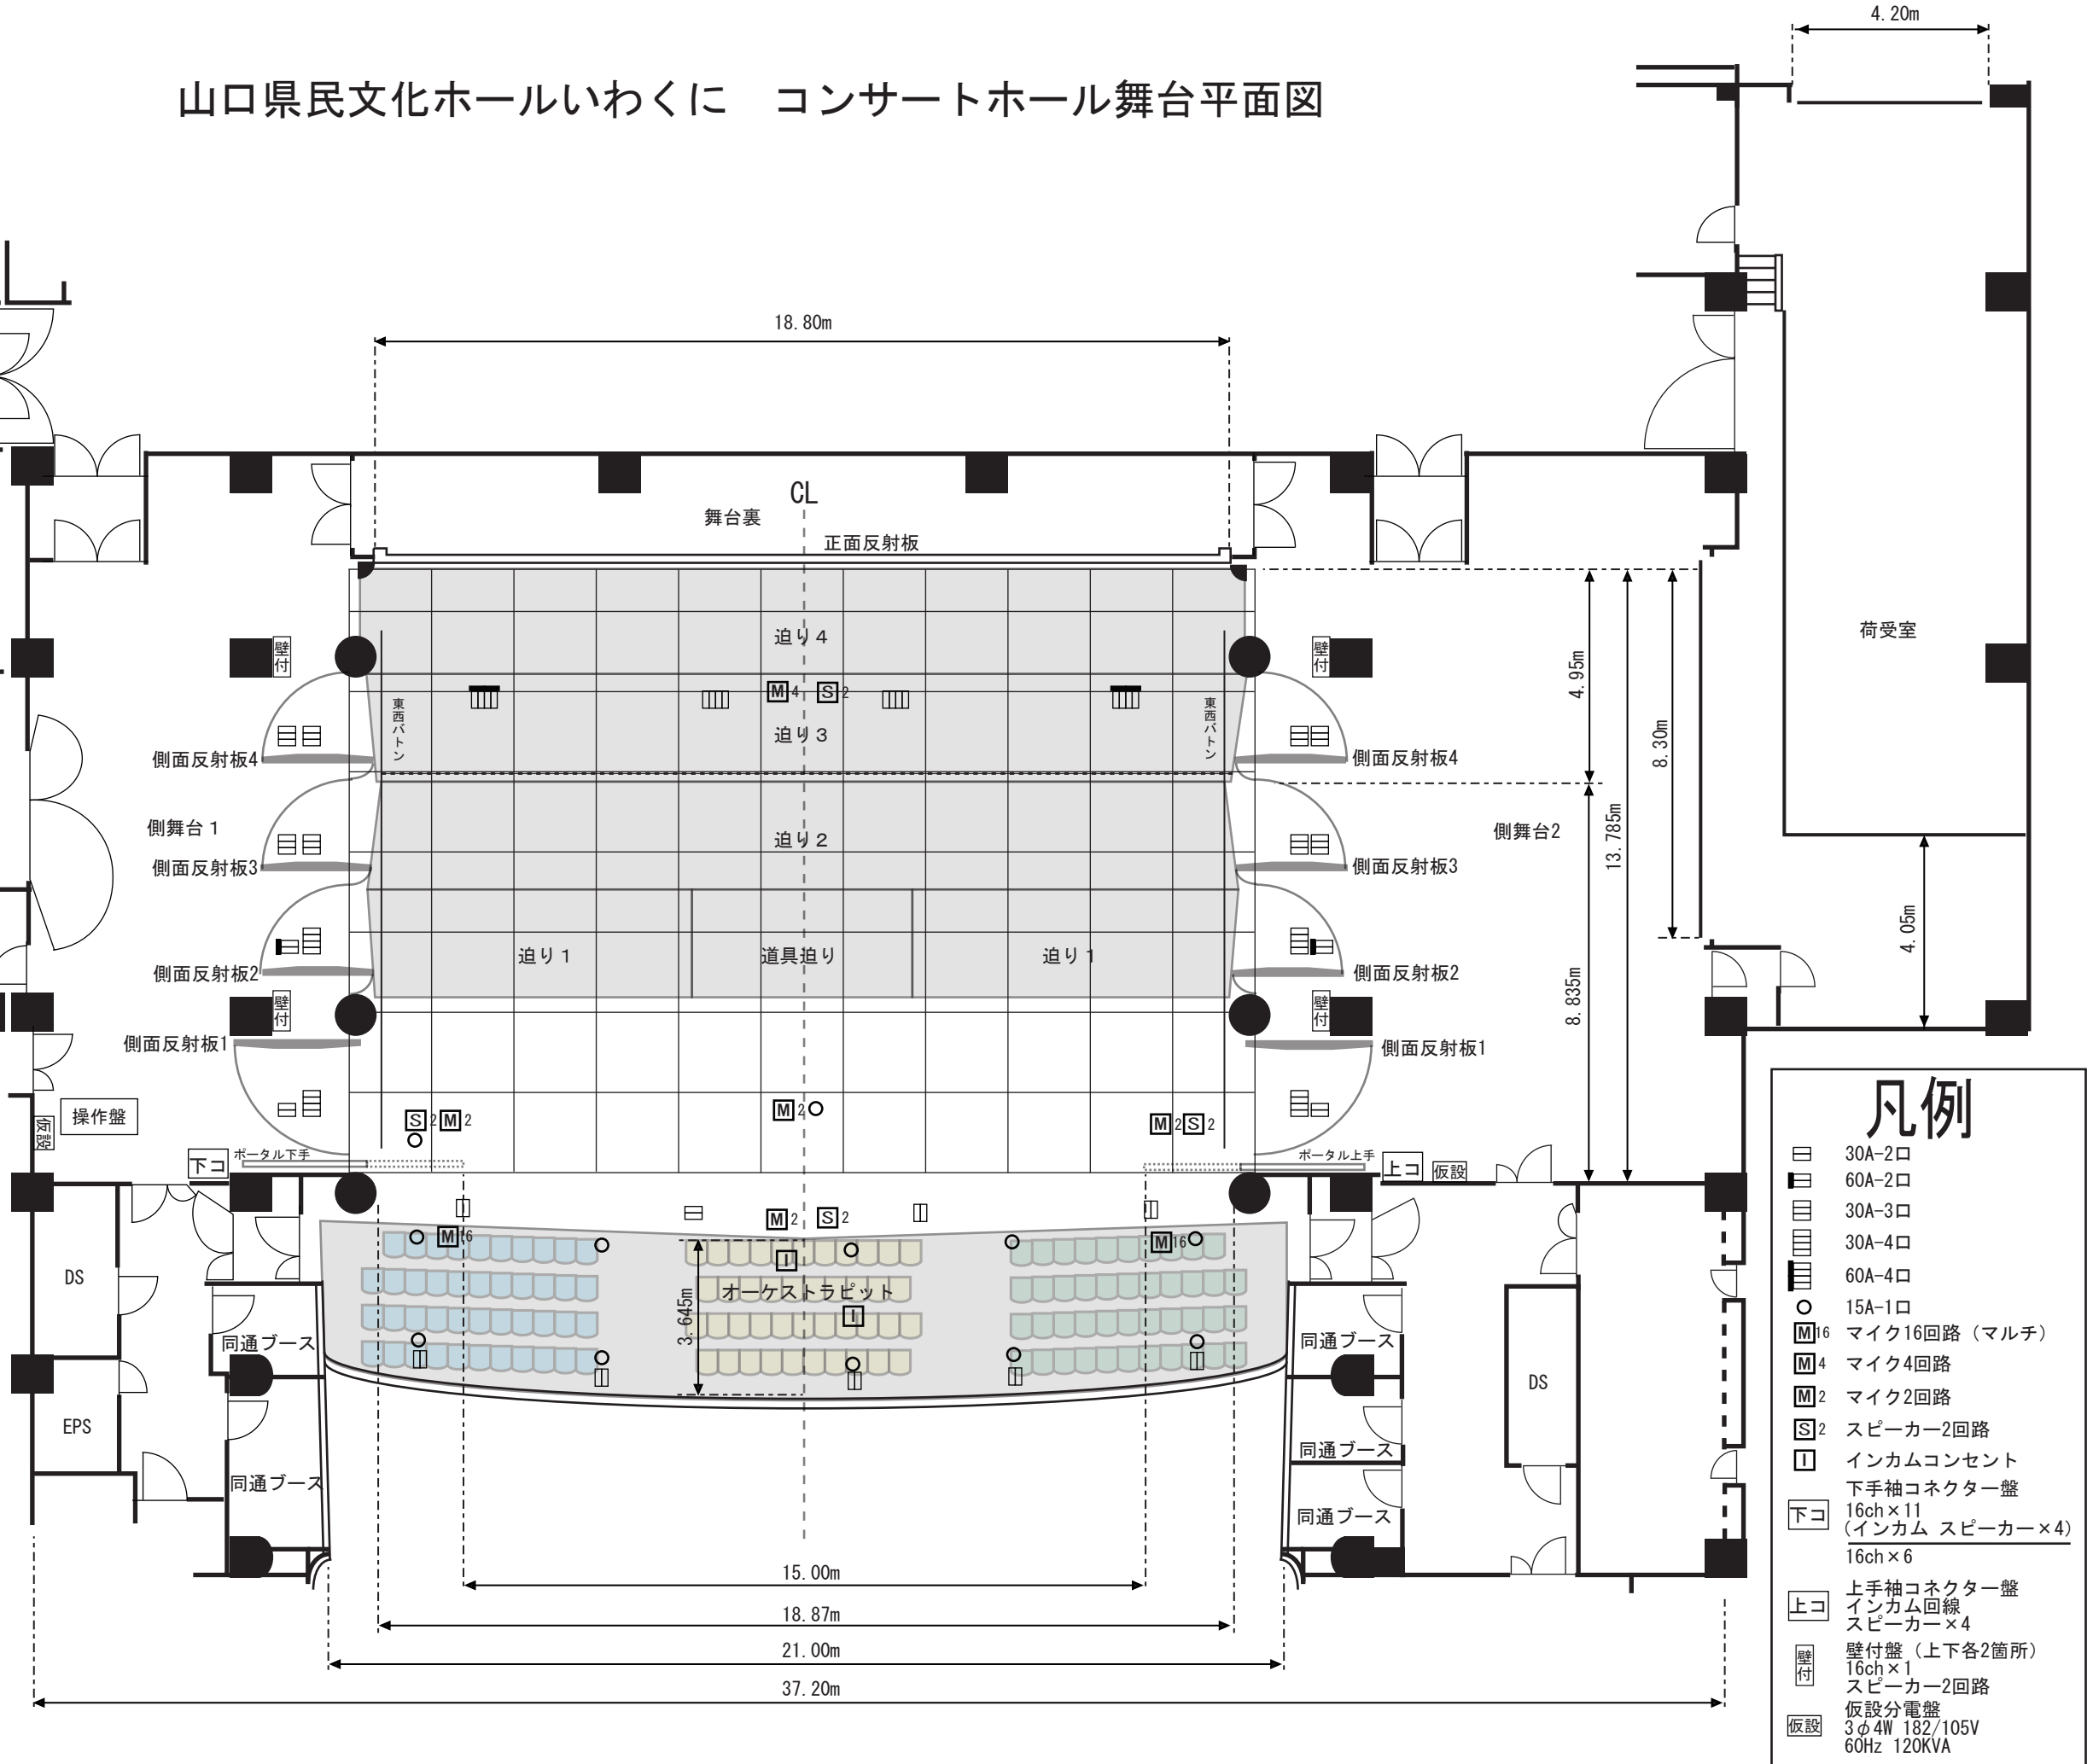

- 第1フロントサイドライト 1KW×20台
- 第2フロントサイドライト 1KW×20台
- 第1フロントサイドライト 1.5KW×20台
- 第2フロントサイドライト 1.5KW×20台
- センターピン 3KW×2台

凡例

☐	30A-2口
▤	60A-2口
▥	30A-3口
▦	30A-4口
▧	60A-4口
○	15A-1口
M16	マイク16回路 (マルチ)
M4	マイク4回路
M2	マイク2回路
S2	スピーカー2回路
I	インカムコンセント
下コ	下手袖コネクター盤 16ch×11 (インカム スピーカー×4) 16ch×6
上コ	上手袖コネクター盤 インカム回線 スピーカー×4
壁付	壁付盤 (上下各2箇所) 16ch×1 スピーカー2回路
仮設	仮設分電盤 3φ4W 182/105V 60Hz 120KVA