


企画展示ホール コンセント回路系統図

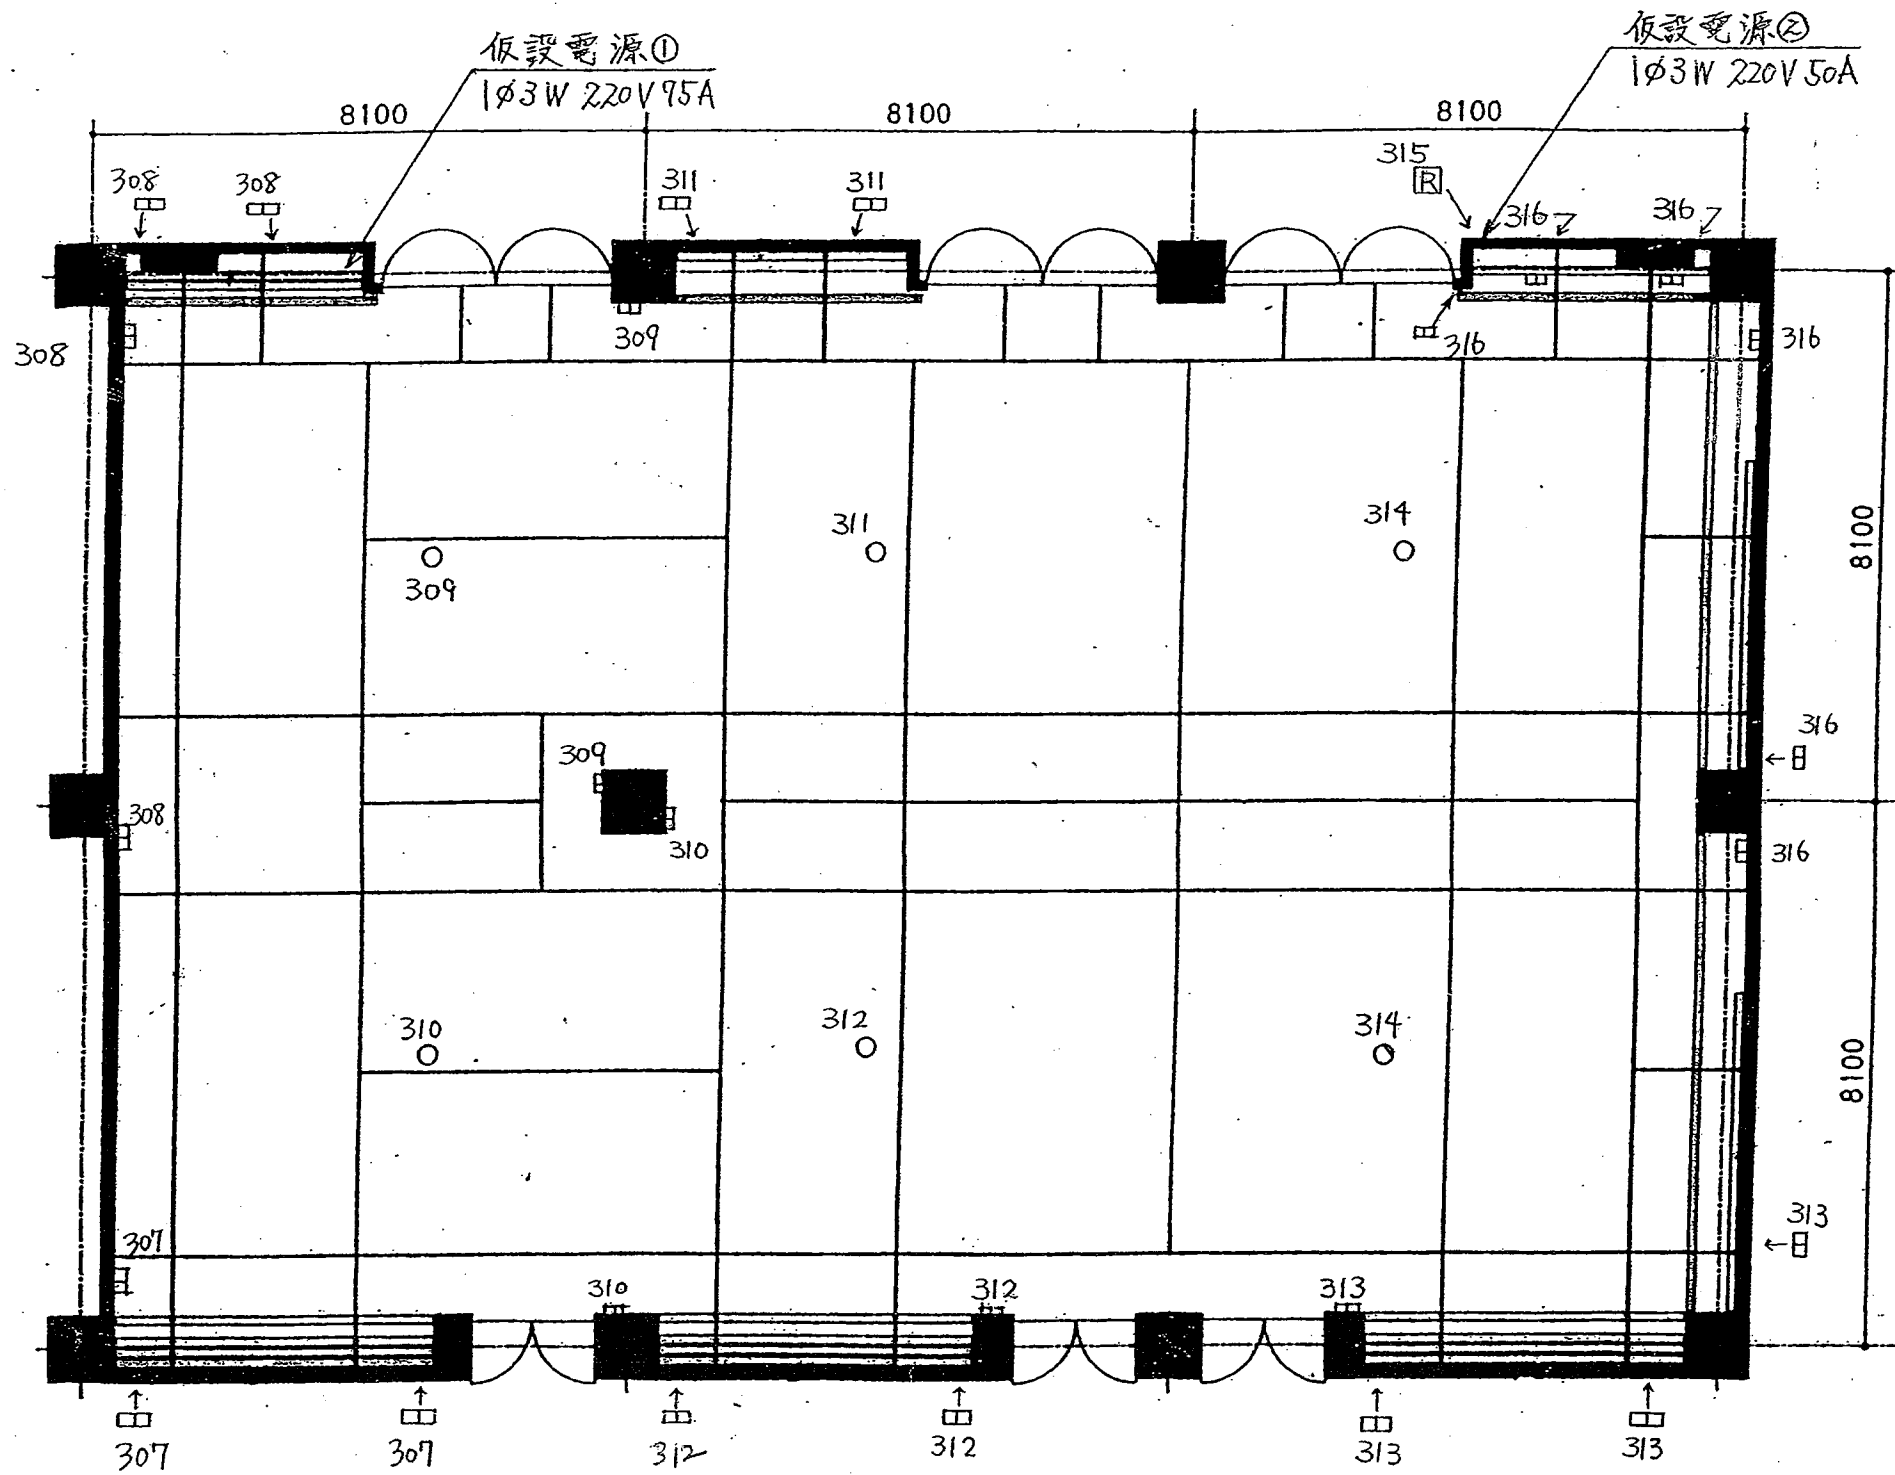

交流
各系統に15Aまで使用可

系統	実数	有数
307	3	1
308	4	2
309	3	3
310	4	3
311	3	1
312	3	2
313	4	1
314	2	2
315	1	0
316	6	1
	33	16

○ 仮設電源① 1φ3W 220V 75A
 ○ 仮設電源② 1φ3W 220V 50A

○ 743コンセント (15A, 3P) 1個口
 □ 壁コンセント (15A, 3P) 2個口

記号	パネルサイズ (PWXPHPD)		数
	幅	高さ	
(A)	7990	3750X120	1枚
(B)	7090	3750X120	3枚
(B)	7090	3750X120	2枚
(C)	4700	3750X120	14枚
(D)	3420	3750X120	4枚
(E)	3640	3750X120	3枚

各パネルを組み合わせて使用
 パネル最大耐荷重 100KG

直交する細い実線はパネルのレールを示す