


山口県民文化ホールいわくに
企画展示ホール（収納状態）

縮尺 1/100

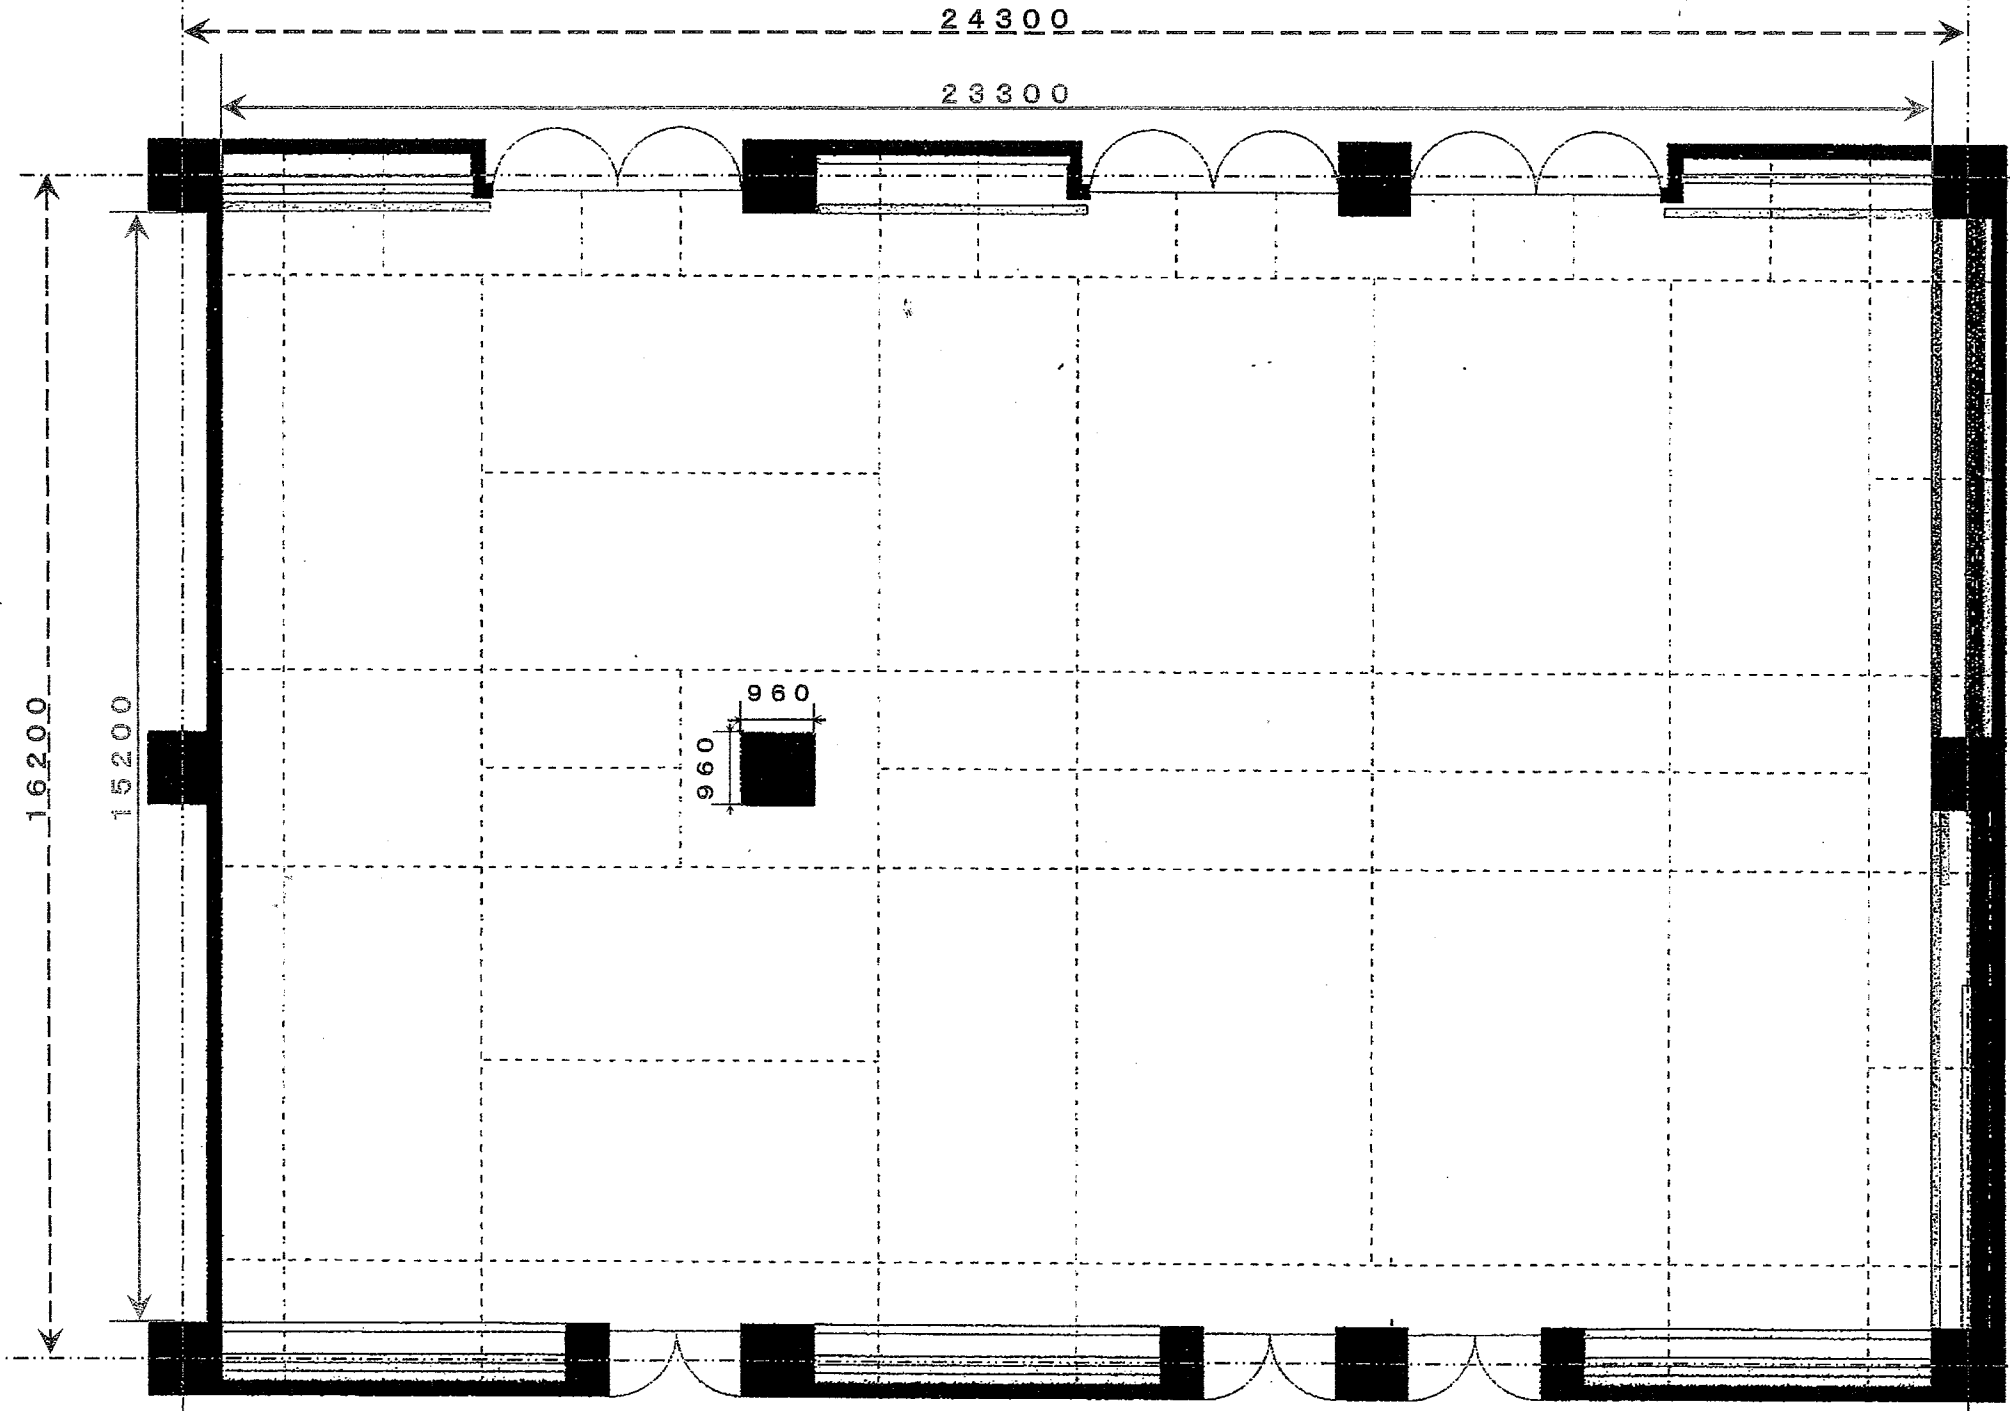

- サイズ
- パネルA 7092×120 1枚
 - パネルB 7090×120 3枚
 - パネルB' 7090×120 2枚
 - パネルC 4700×120 14枚
 - パネルD 3420×120 4枚
 - パネルE 3640×120 3枚

単位は全て mm です。

パネルはすべて高さ3750