山口県民文化ホールいわくに　コンサートホール舞台断面図

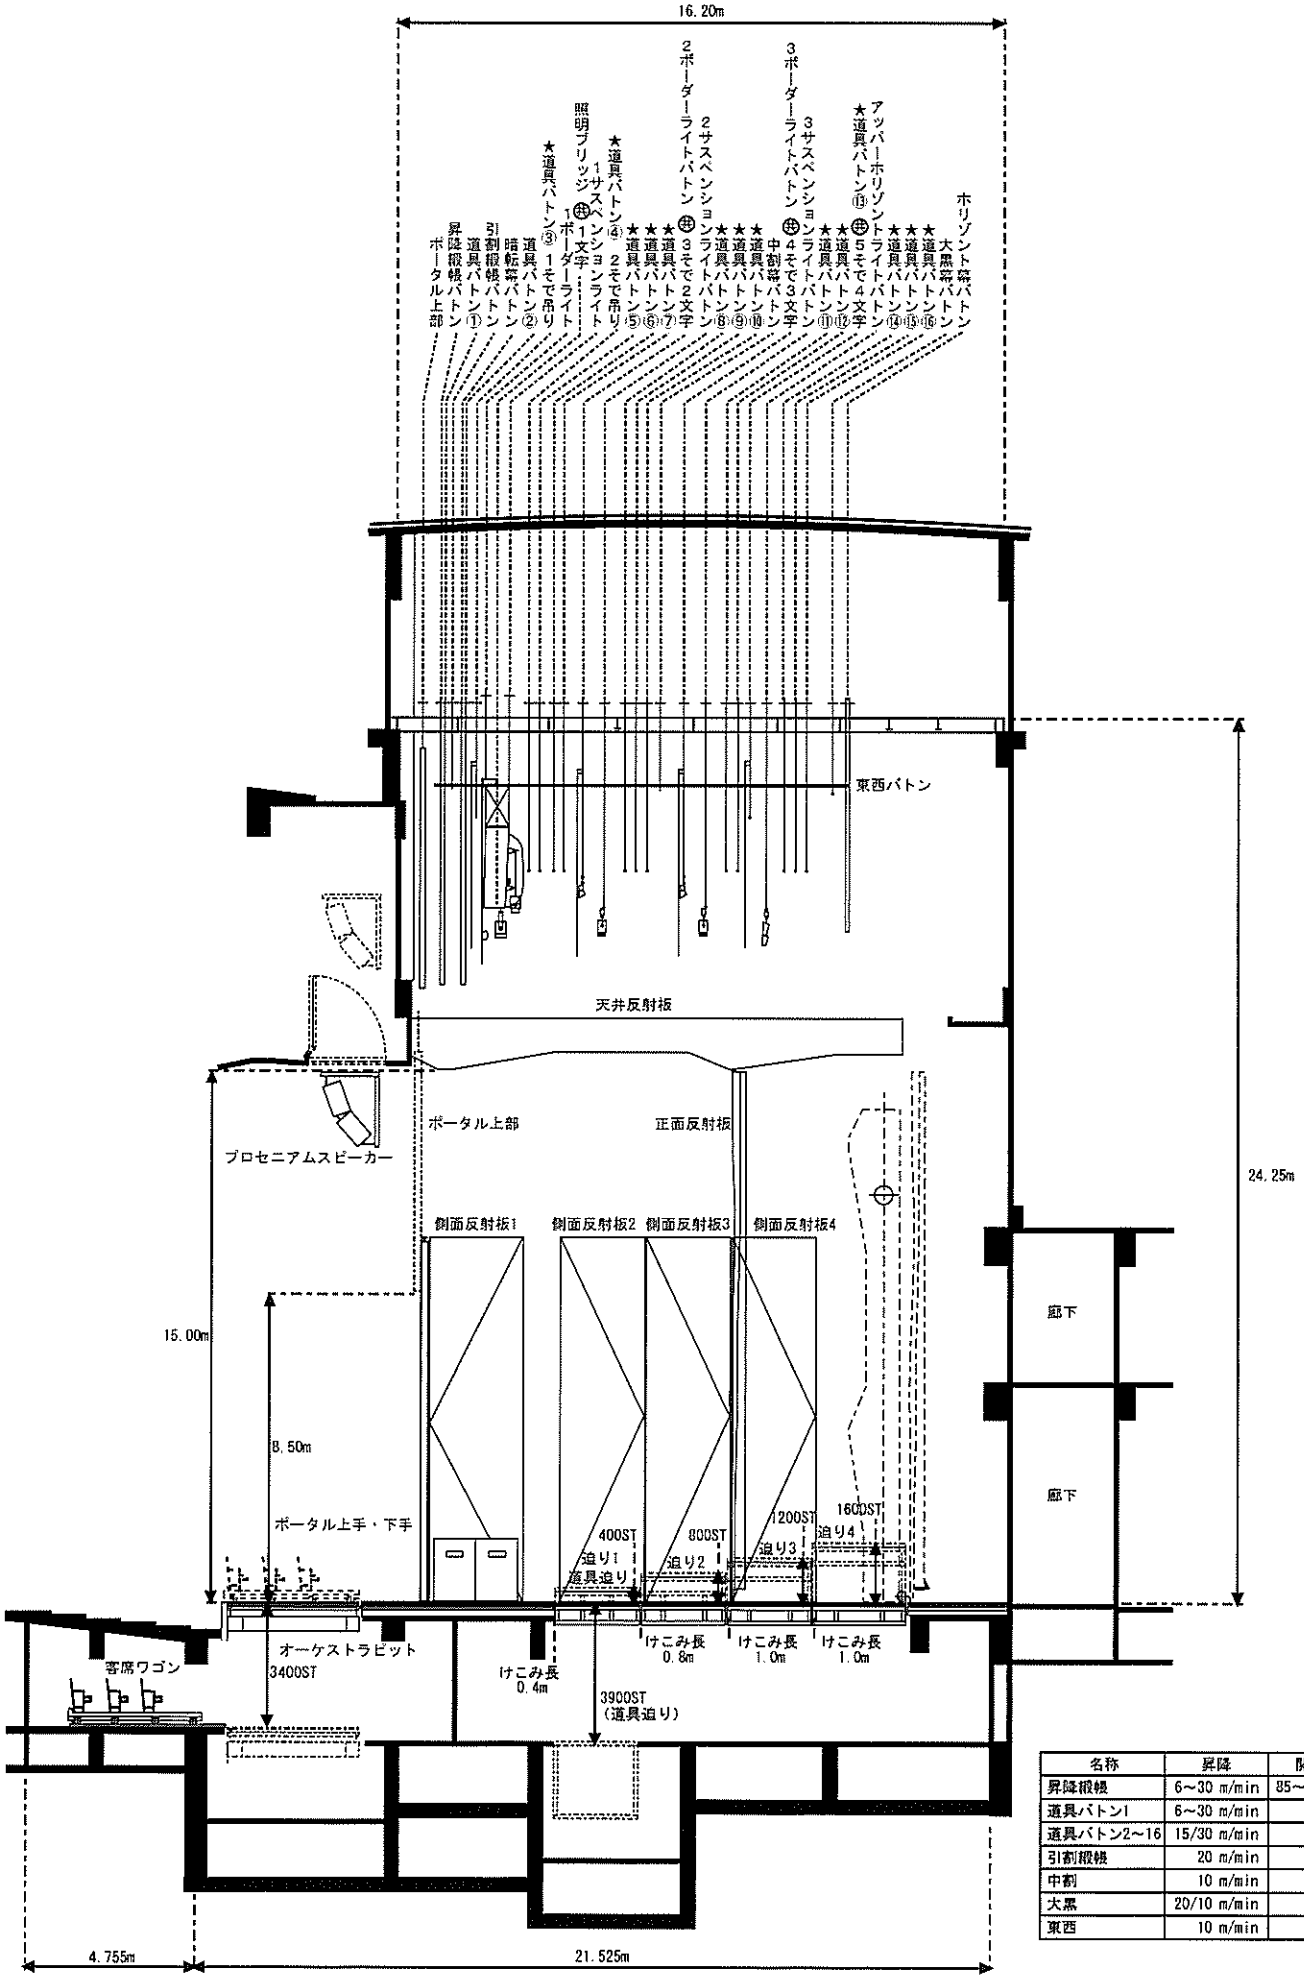

名称	昇降	開閉	吊荷重
昇降緞帳	6~30 m/min	85~17Sec	
道具バトン1	6~30 m/min		300kg
道具バトン2~16	15/30 m/min		300kg
引割緞帳	20 m/min		
中割	10 m/min		
大黒	20/10 m/min		
東西	10 m/min		